


**Périmètre droit de préemption urbain (DPU)**  
**commune de Saint-Cyr-les-Vignes**

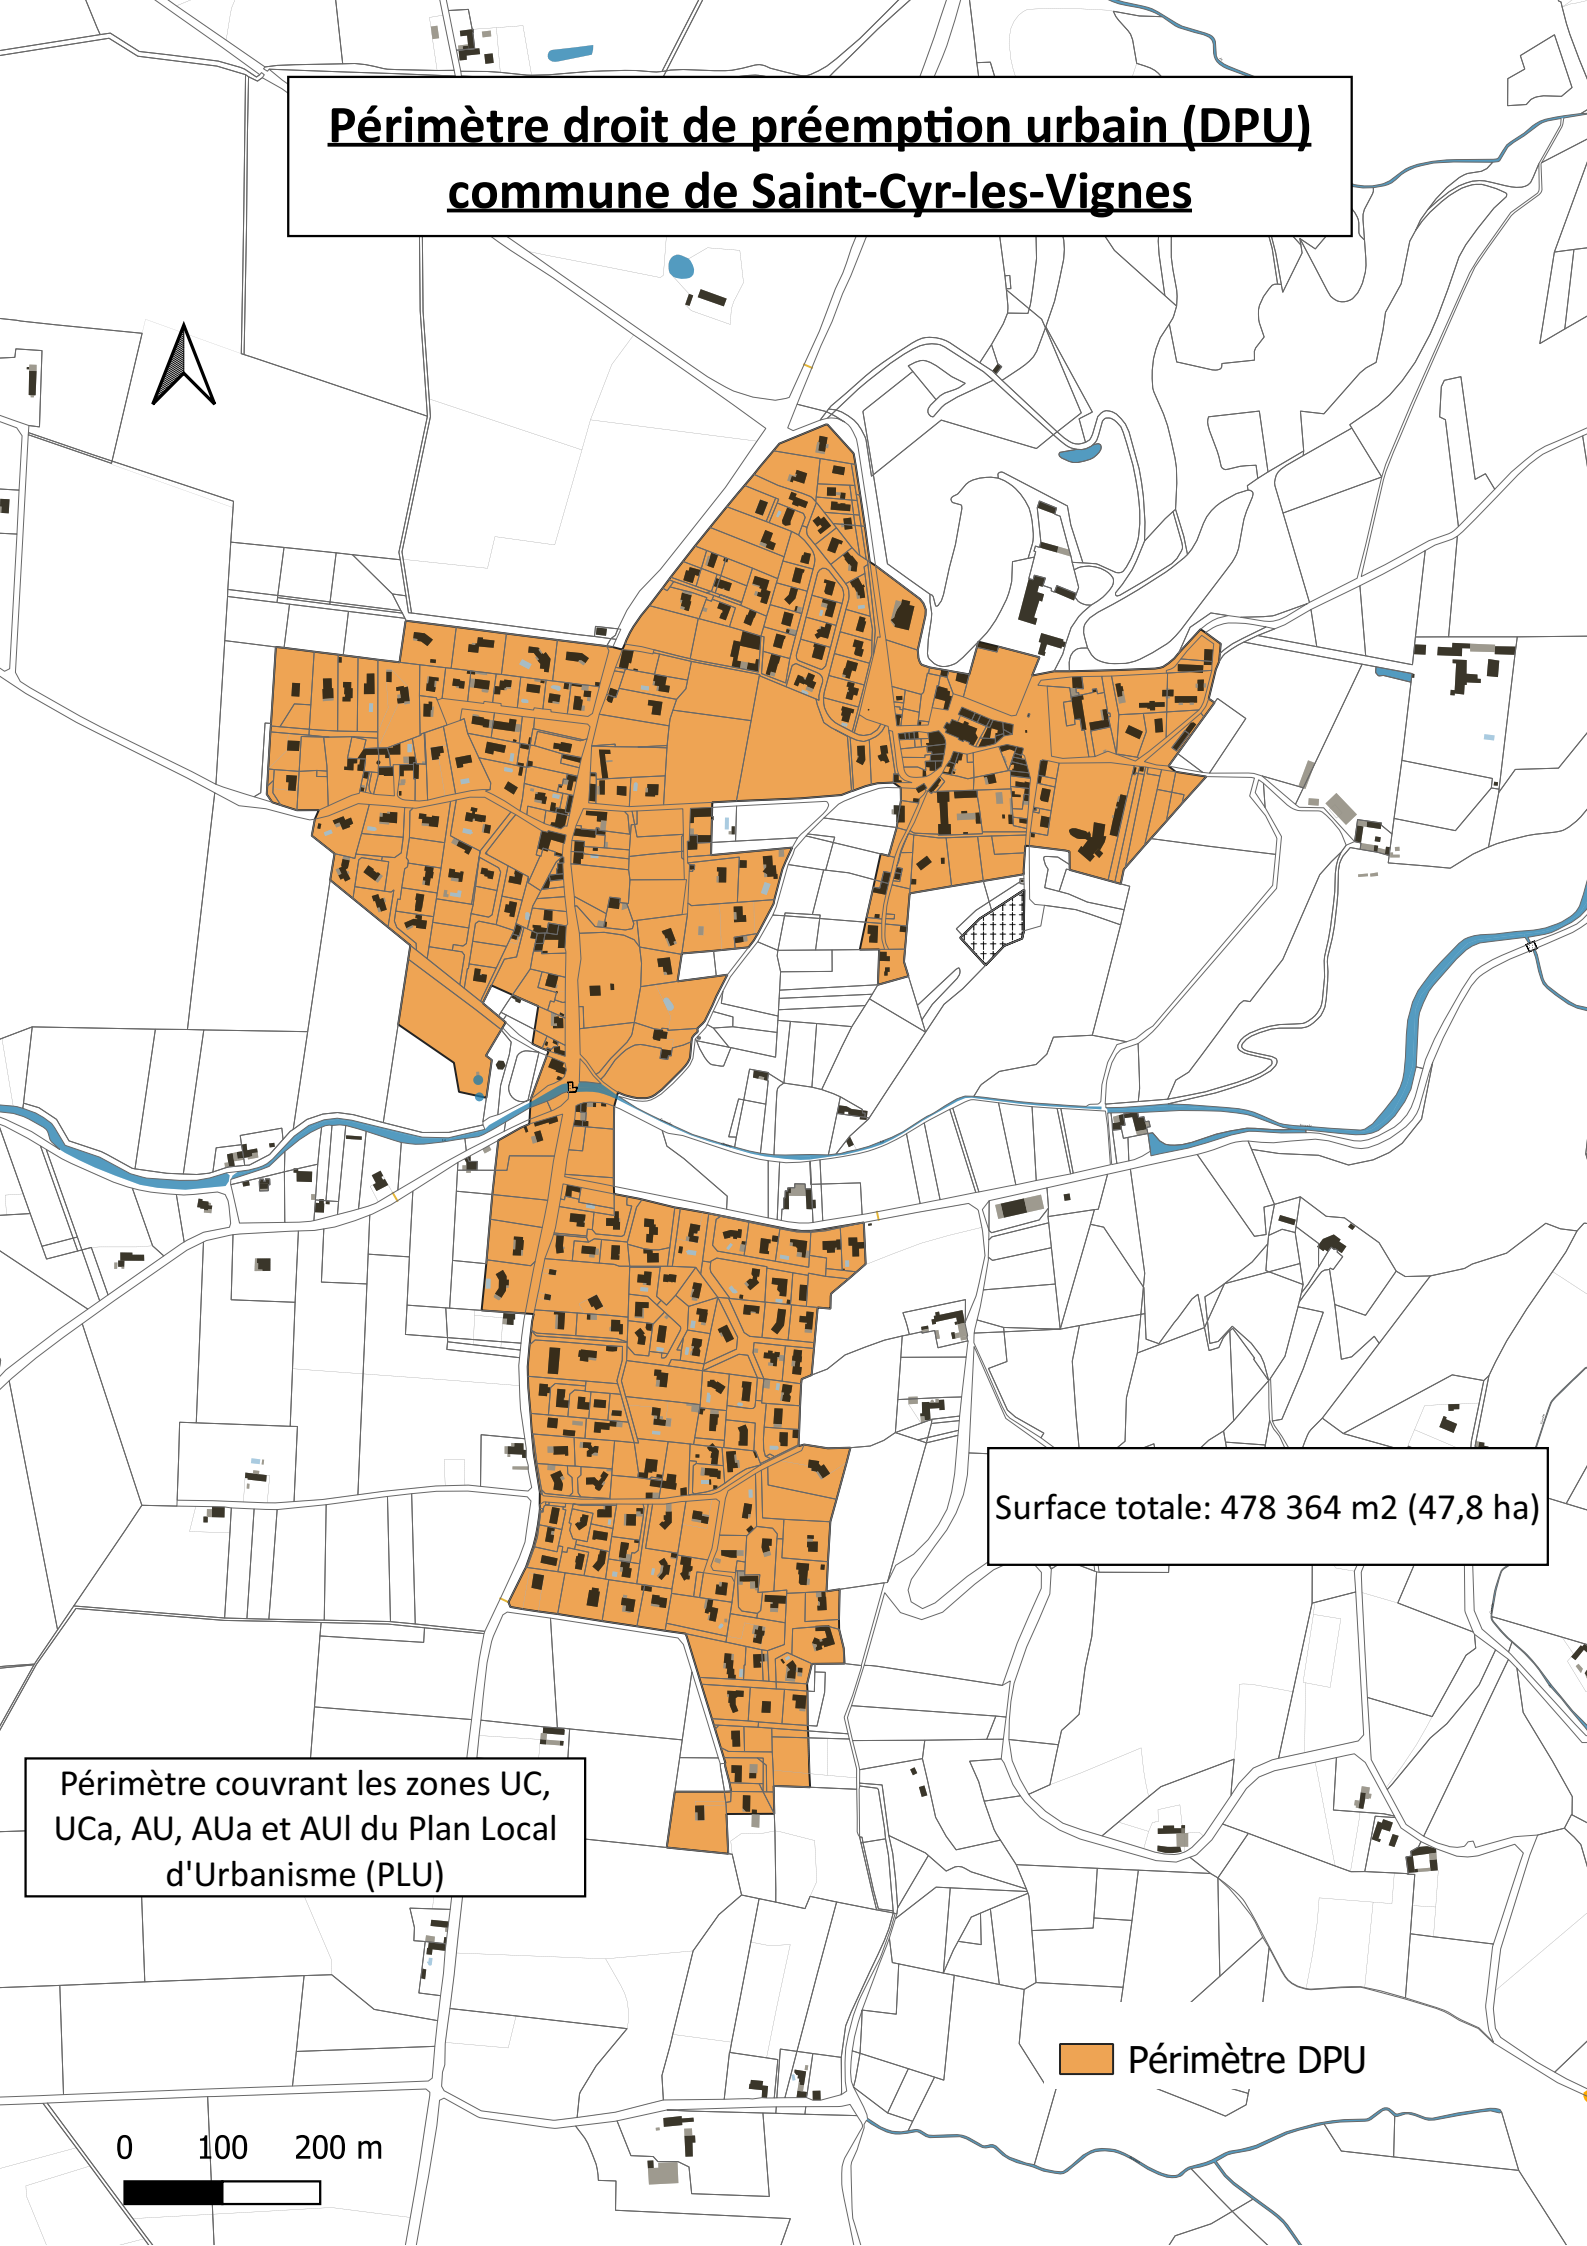

Surface totale: 478 364 m<sup>2</sup> (47,8 ha)

Périmètre couvrant les zones UC,  
UCa, AU, AUa et AUI du Plan Local  
d'Urbanisme (PLU)

 Périmètre DPU

0 100 200 m